


Estratto P.I. scala 1:2000

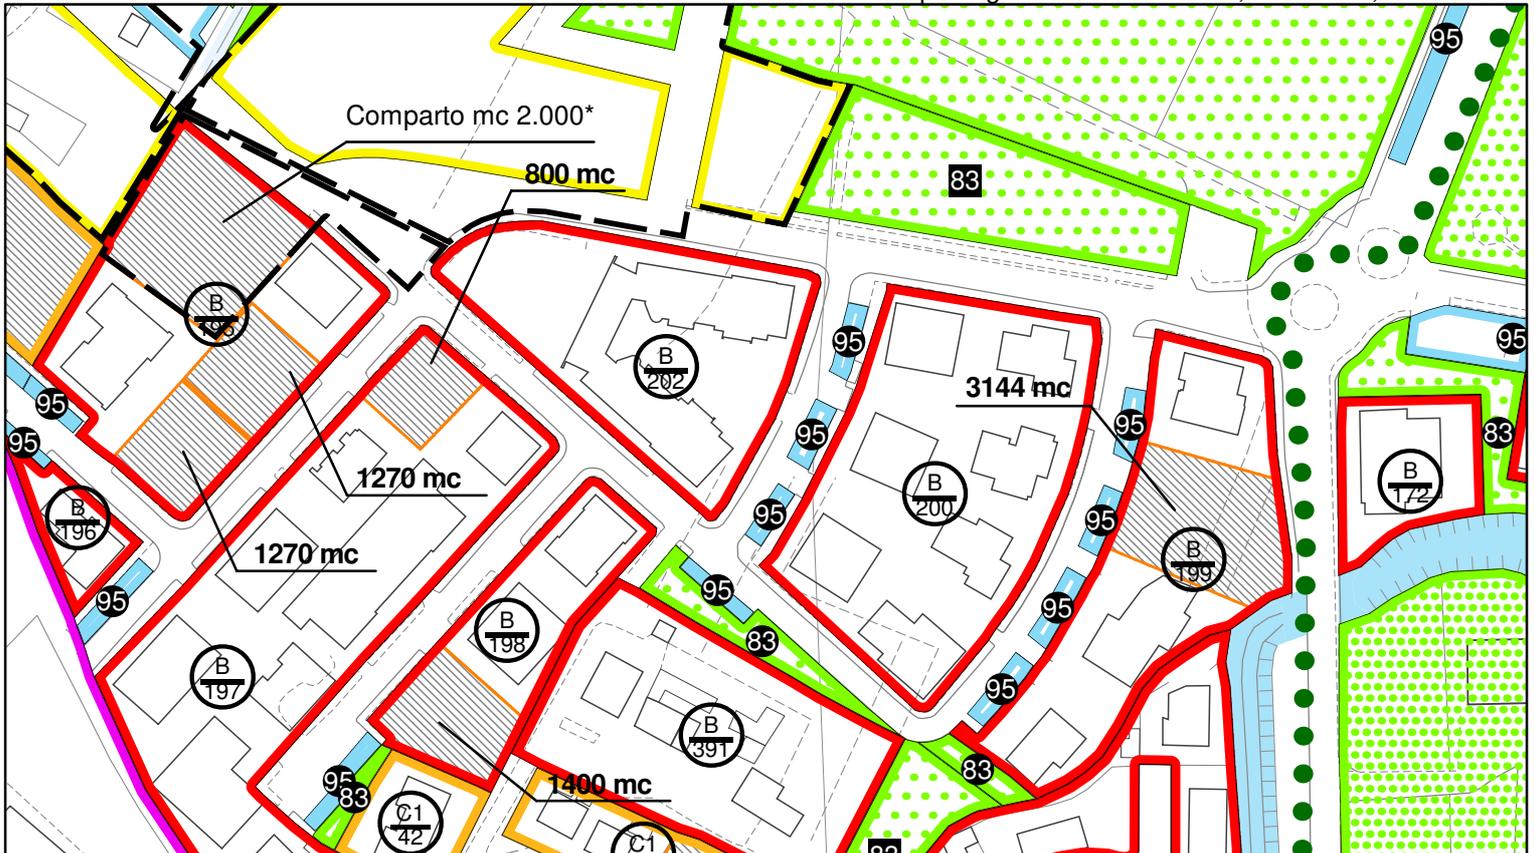

*Comparto B/195: 2.000 mc dei quali 1.700 derivanti da credito edilizio in compensazione ai sensi dell'art. 37 della L.R. 11/2004 in attuazione dell'accordo di pianificazione per la cessione al Comune di aree a verde pubblico. La strada di accesso al lotto dovrà essere realizzata dai proprietari delle aree comprese all'interno del comparto.

Estratto P.I. scala 1:2000