


DIMENSIONAMENTO DEL PROGETTO NORMA N.3 AREA COMMERCIALE

PROGETTO NORMA N° 3	SUP.TERRITORIALE 30.445 mq.	SUP. VERDE 3.645 mq	SUP. PARCHEGGI 5.700 mq	SUP. COPERTA MASSIMA 10.550 mq (Art. 1 quinques co. 8 N.T.O.)
---------------------	-----------------------------	---------------------	-------------------------	---

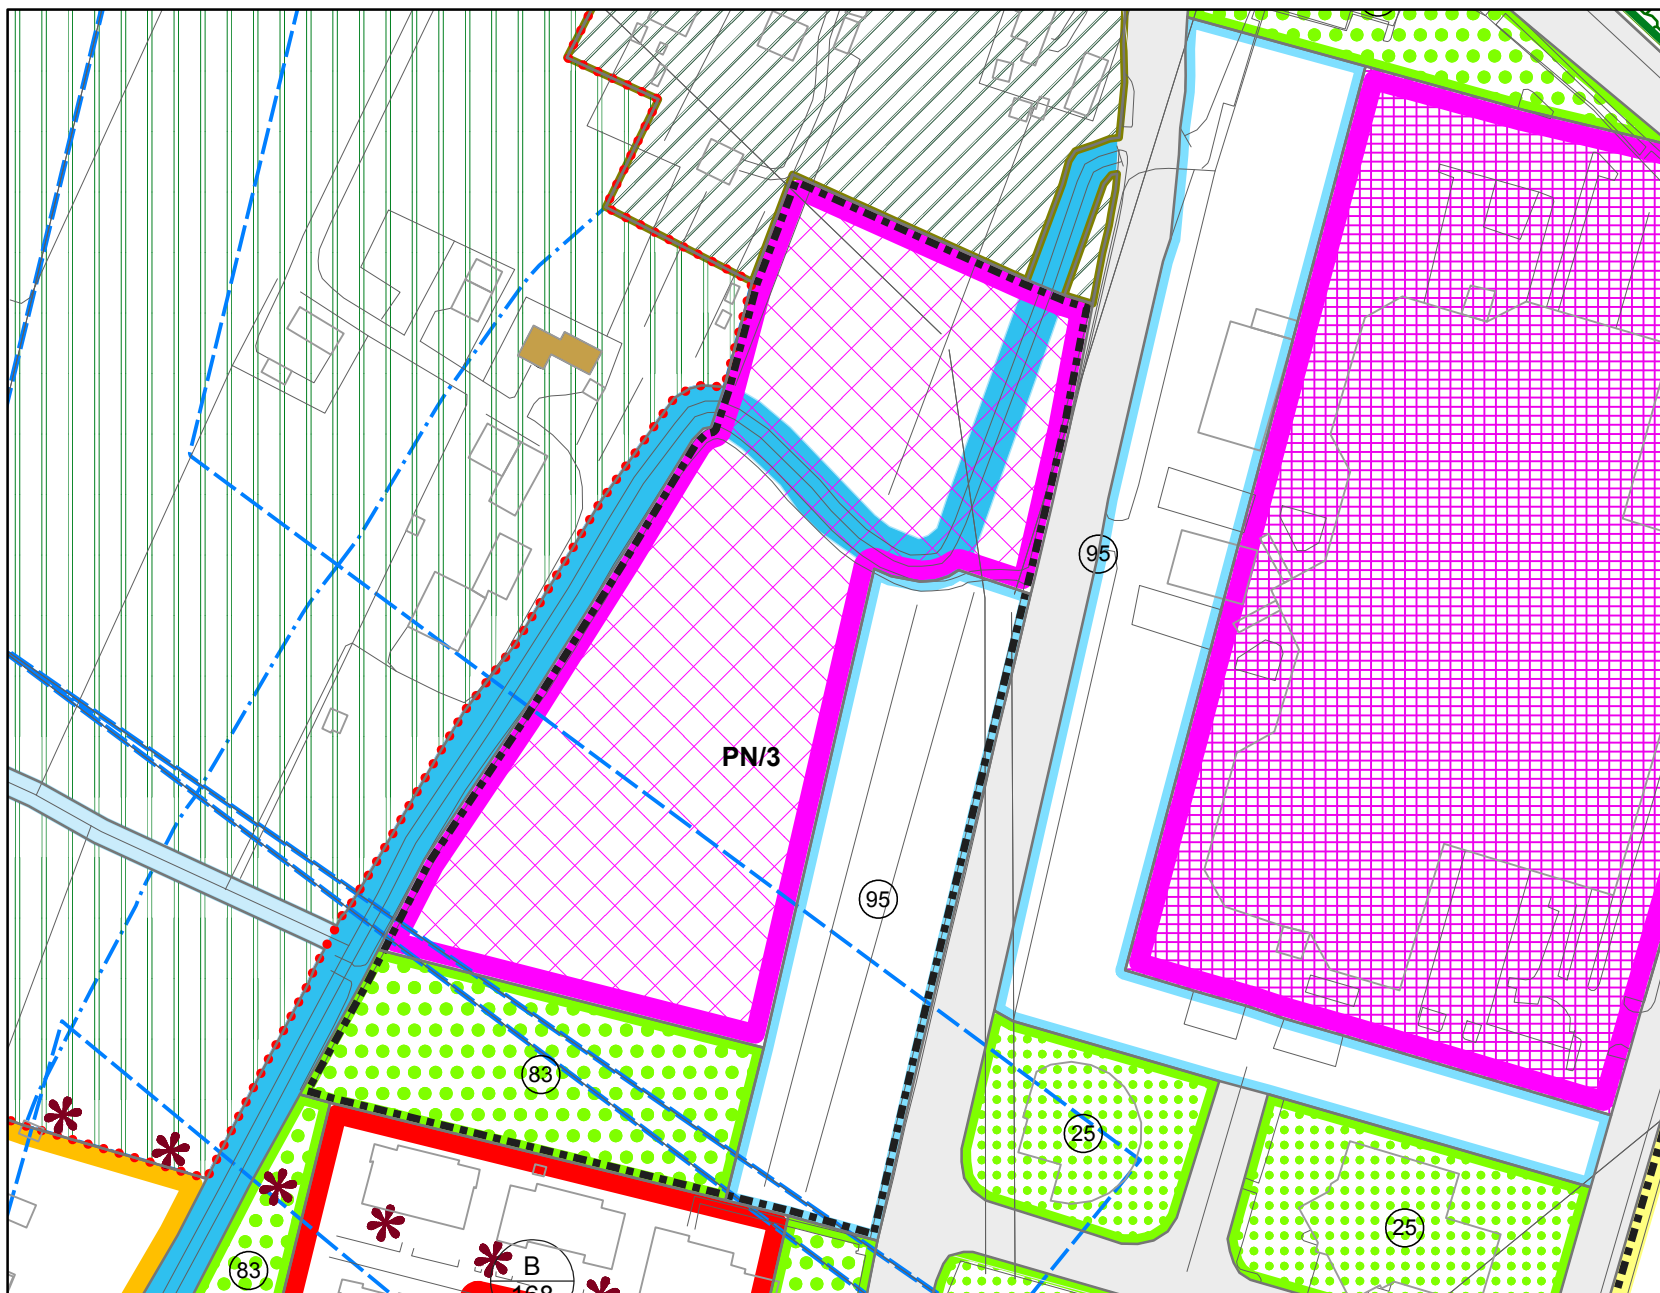

PROGETTO NORMA N.3

SCHEMI ILLUSTRATIVI

AREA COMMERCIALE A
PIOVE DI SACCO
Via F.lli Sanguinazzi

Scala 1:2000