


DIMENSIONAMENTO DEL PROGETTO NORMA N. 9 AREA RESIDENZIALE

PROGETTO NORMA	SUP. TERRITORIALE	SUP. FONDIARIA	SUP. VIARIA	SUP. VERDE SERVIZI PUBBLICI	SUP. PARCHEGGI	VOL. RESIDENZIALE MASSIMO	IND. TERRITORIALE	IND. FONDIARIO RESID.
N°9	7.373 mq.	4.851 mq.	297 mq.	1.622 mq.	603 mq.	7.400 mc.	1,00 mc/mq	1,53 mc/mq

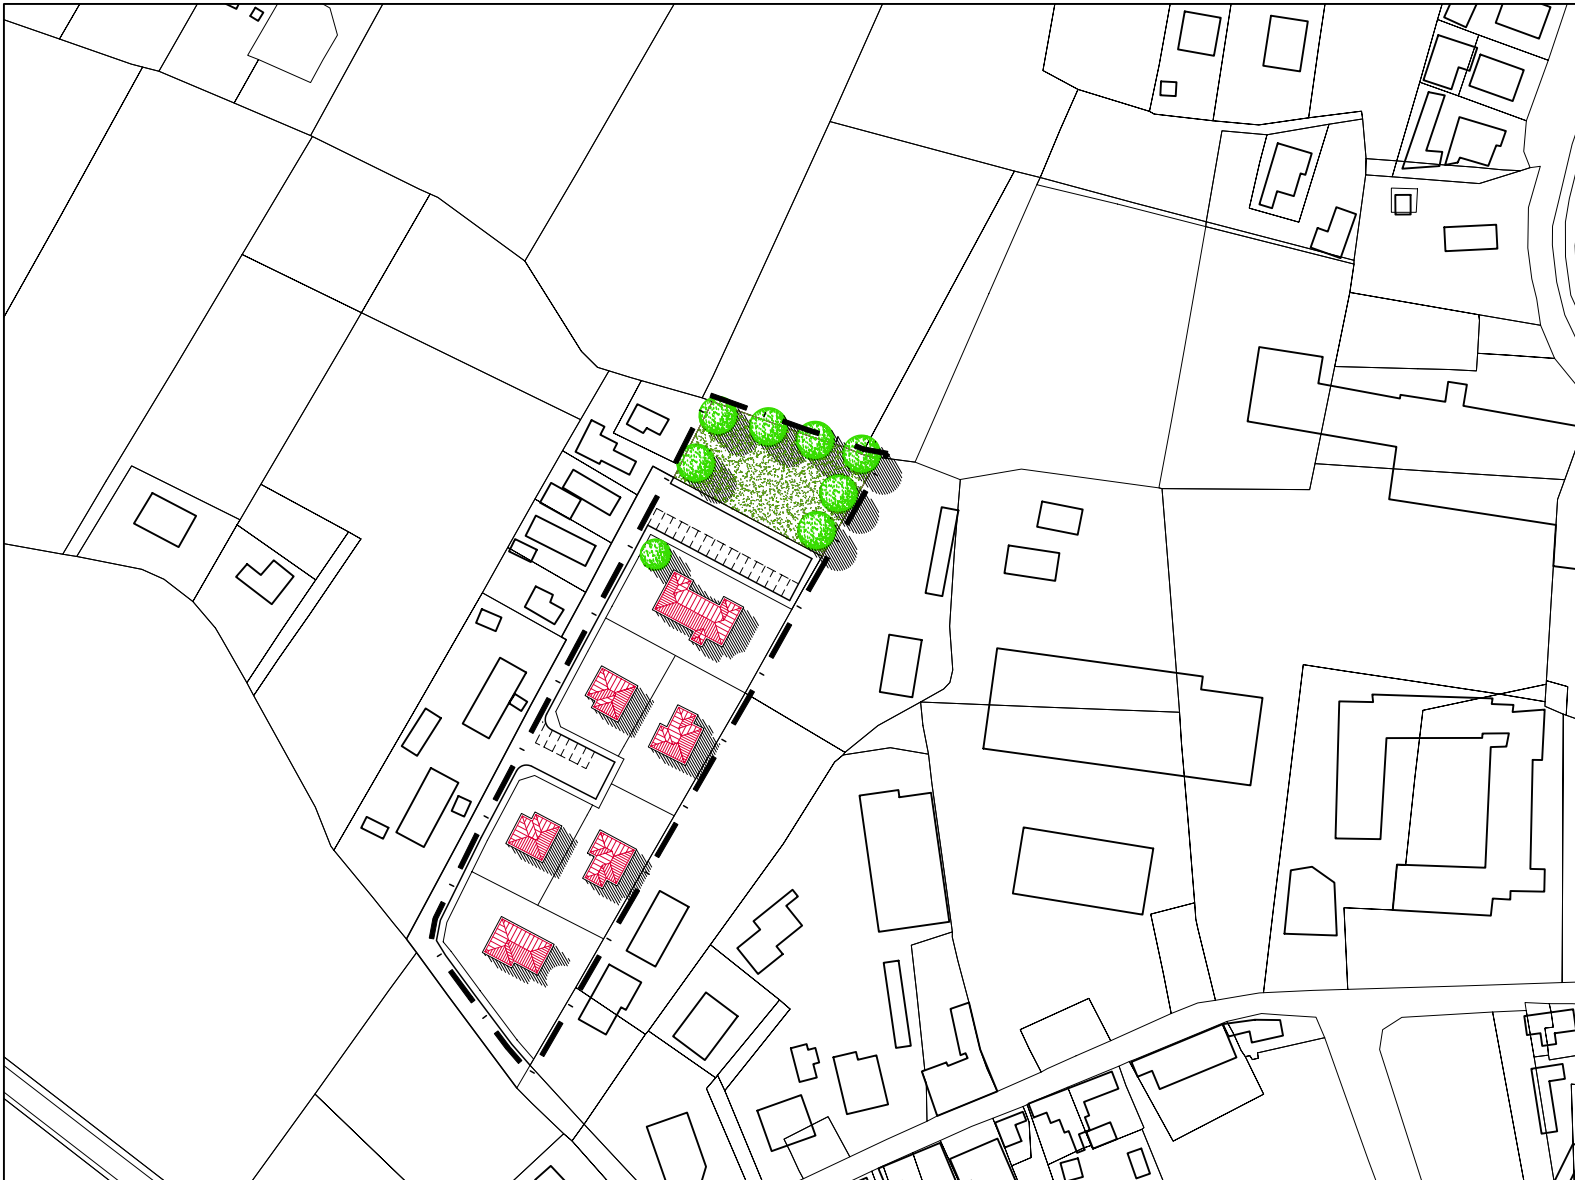

PROGETTO NORMA N.9

SCHEMI ILLUSTRATIVI

AREA RESIDENZIALE A
PIOVE DI SACCO
Via Magellano

Scala 1:2000

