


DIMENSIONAMENTO DEL PROGETTO NORMA N. 25 AREA RESIDENZIALE

PROGETTO NORMA	SUP. TERRITORIALE	SUP. FONDIARIA	SUP. VERDE SERVIZI PUBBLICI	SUP. PARCHEGGI	VOL. RESIDENZIALE MASSIMO	IND. TERRITORIALE	IND. FONDIARIO RESID.
N°25	5.230 mq.	750 mq.	3.130 mq.	1.350 mq.	3.000 mc.	0,57 mc/mq	4,00 mc/mq

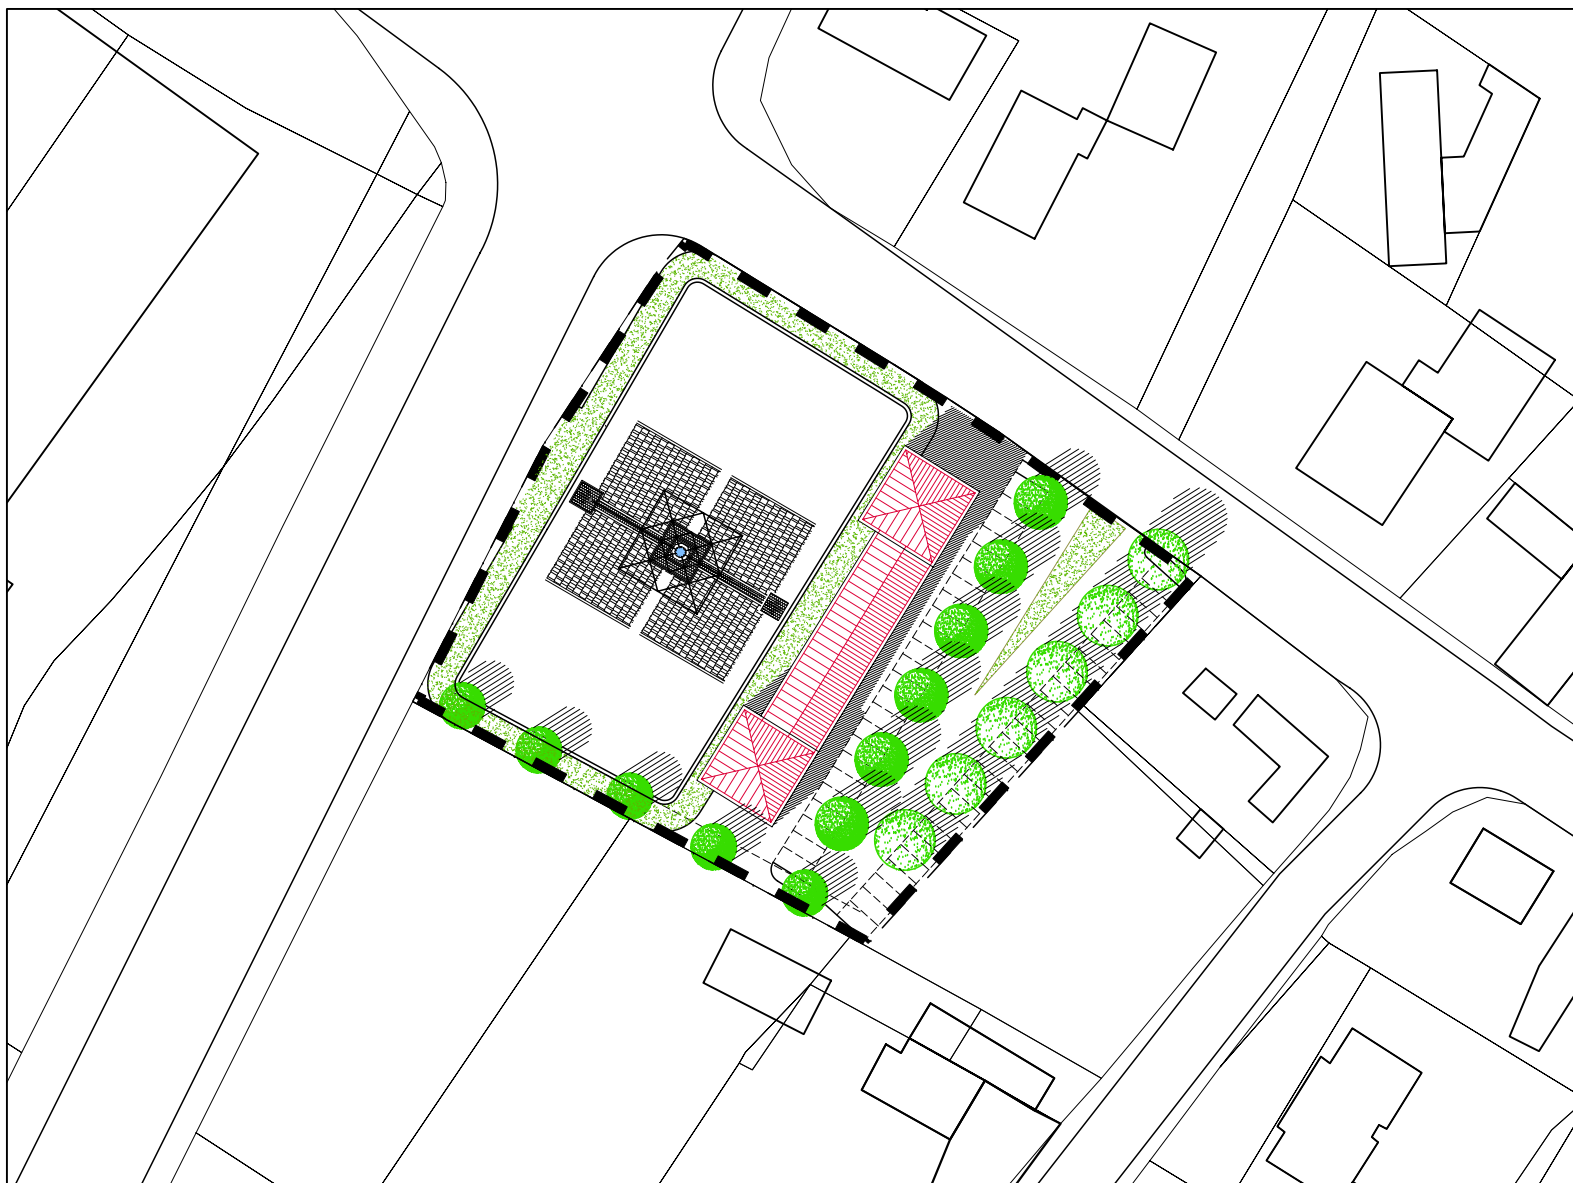

PROGETTO NORMA N. 25

SCHEMI ILLUSTRATIVI

AREA RESIDENZIALE A
PIOVE DI SACCO (Tognana)
Via L. Da Vinci, Via Montagnon

Scala 1:1000

