


SCHEDA URBANISTICA N. 9

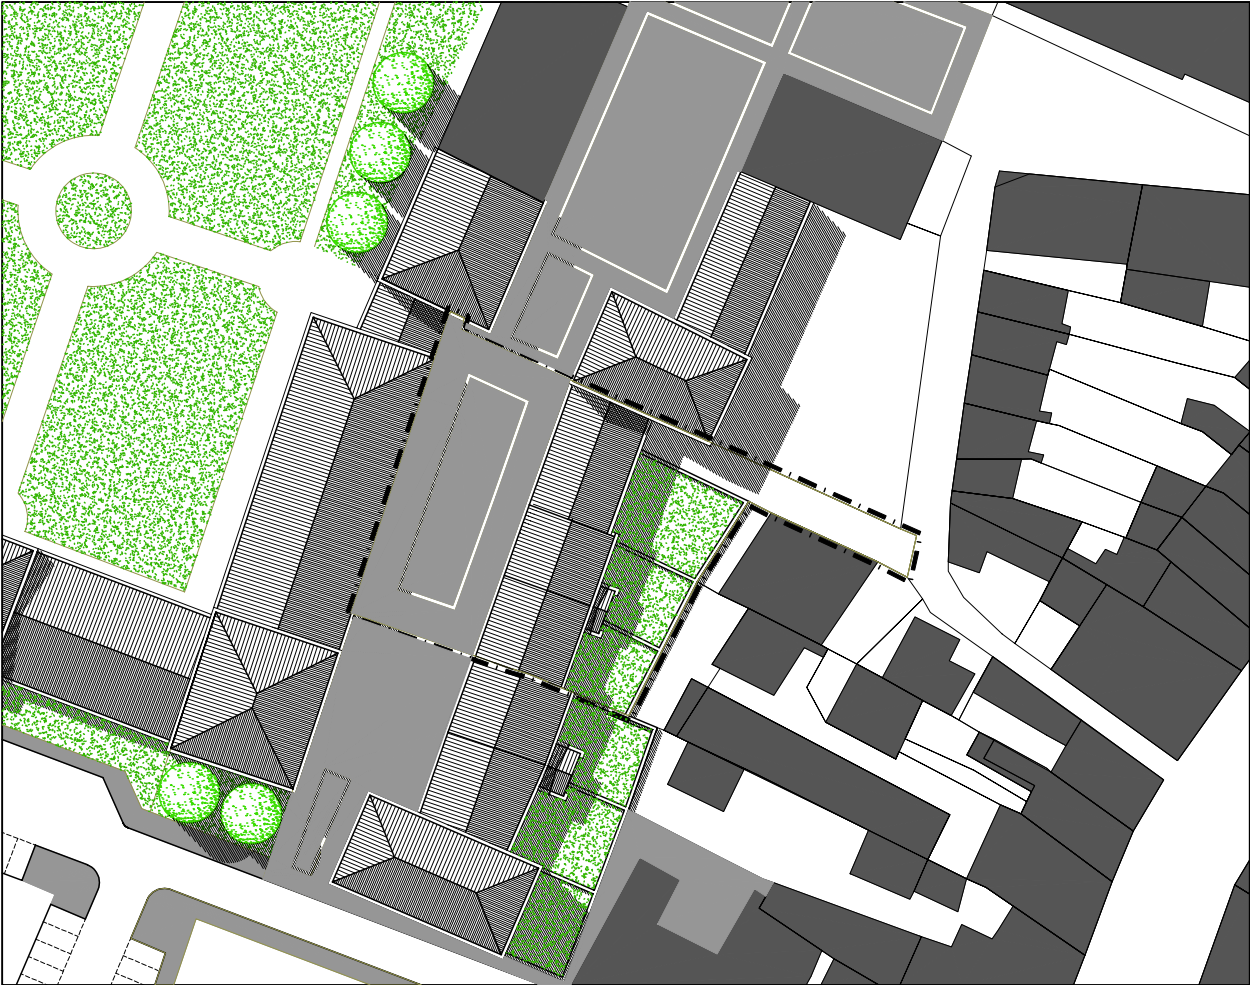

Scala 1:1000


SCHEMI ILLUSTRATIVI

DIMENSIONAMENTO DELLA SCHEDA URBANISTICA N. 9

SCHEDA URBANISTICA	SUPERFICIE TERRITORIALE	SUPERFICIE FONDIARIA	SUPERFICIE A STRADE	SUPERFICIE PUBBLICA	SUPERFICIE A PARCHEGGIO	VOLUME TOT. COMPRESO L'ESISTENTE
N° 9	1.750 mq	875 mq	- mq	875 mq	- mq	2.600 mc
VOLUME A SERVIZI PUBBLICI	VOLUME RESIDENZIALE MASSIMO	VOLUME ESISTENTE	VOLUME PUBBLICO AGGIUNTIVO	VOLUME RESIDENZIALE AGGIUNTIVO	VOLUME TOTALE AGGIUNTIVO	ABIT. TEORICI AGGIUNTIVI mc/150
- mc	2.600 mc	350 mc	- mc	2.250 mc	2.250 mc	15



Scala 1:1000

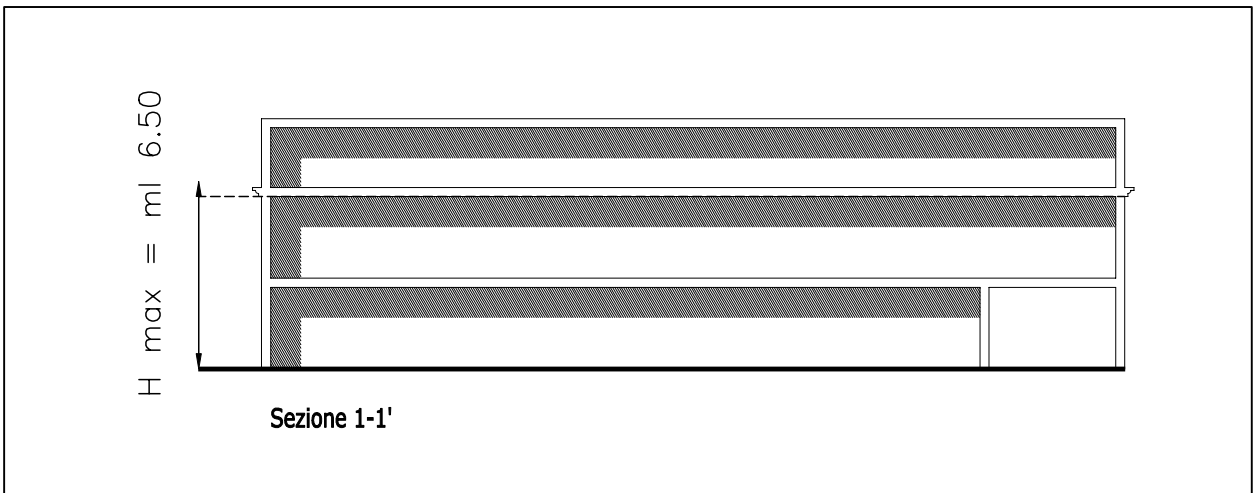

Scala 1:250

SCHEMA NORMATIVO

LEGENDA

Perimetro unita' minima d'intervento		Area pubblica	
Edificio esistente		Area privata ad uso pubblico	
Nuova costruzione (ampliam.-soprael.)		Area a verde privato	
Perimetro di massimo inviluppo		Portici obbligatori	
Sezione		Allineamenti obbligatori	