


SCHEDA URBANISTICA N. 17

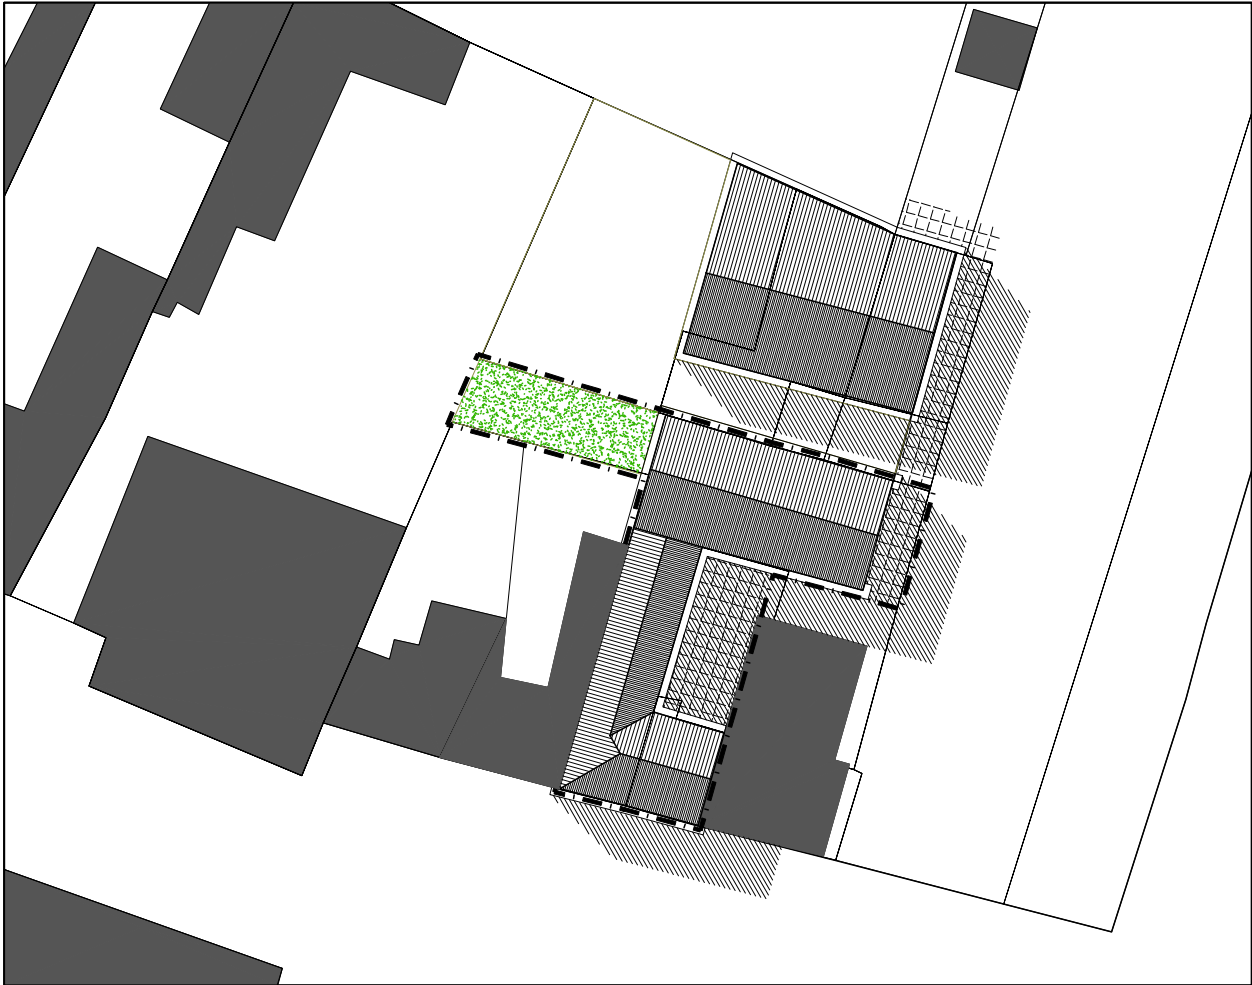


Scala 1:500

SCHEMA ILLUSTRATIVO


DIMENSIONAMENTO DELLA SCHEDA URBANISTICA N. 17

SCHEDA URBANISTICA	SUPERFICIE TERRITORIALE	SUPERFICIE FONDIARIA	SUPERFICIE A STRADE	SUPERFICIE PUBBLICA	SUPERFICIE A PARCHEGGIO	VOLUME TOT. COMPRESO L'ESISTENTE
N° 17	375 mq	300 mq	- mq	75 mq	- mq	1.450 mc
VOLUME A SERVIZI PUBBLICI	VOLUME RESIDENZIALE MASSIMO	VOLUME ESISTENTE	VOLUME PUBBLICO AGGIUNTIVO	VOLUME RESIDENZIALE AGGIUNTIVO	VOLUME TOTALE AGGIUNTIVO	ABIT. TEORICI AGGIUNTIVI mc/150
- mc	1.450 mc	1.450 mc	- mc	- mc	- mc	-

SCHEDA URBANISTICA N. 17

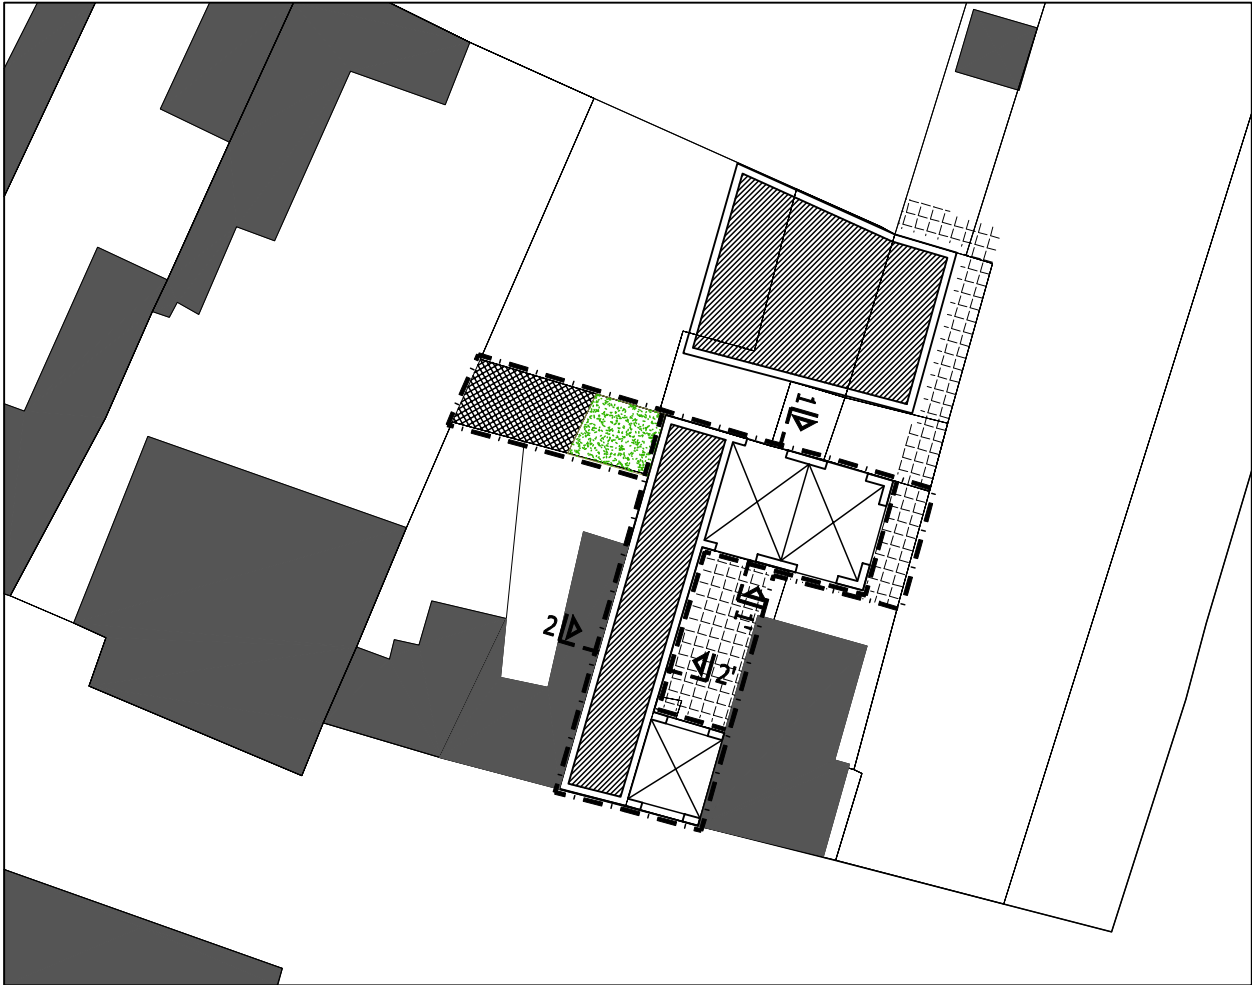

Scala 1:500

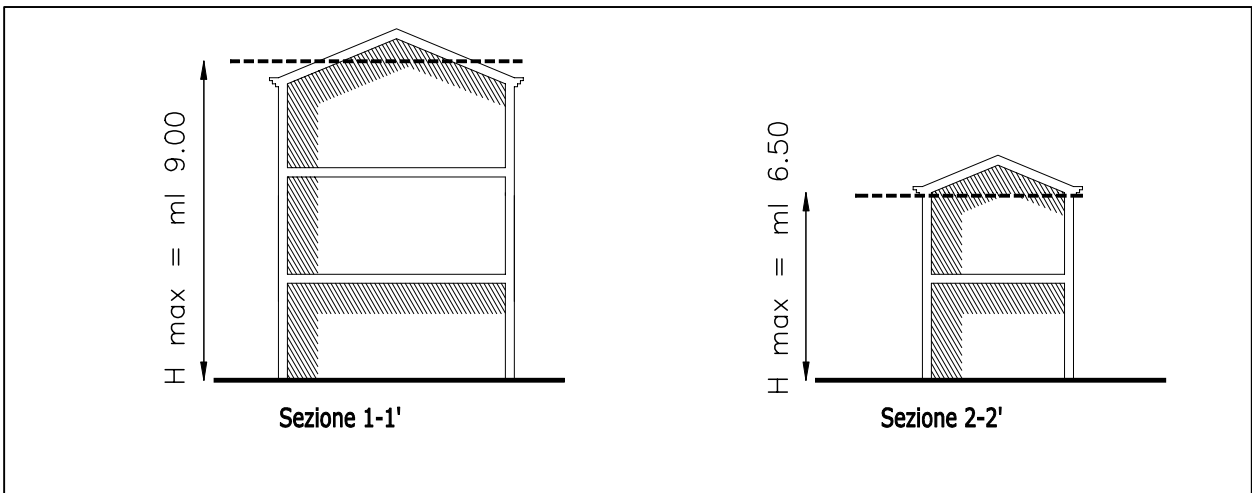

Scala 1:250

LEGENDA

Perimetro unita' minima d'intervento		Perimetro di massimo inviluppo	
Edificio esistente		Area a verde privato	
Nuova costruzione (ampliam.-soprael.)		Portici obbligatori	
Edificio da demolire		Sezione	
Area uso pubblico			