


SCHEDA URBANISTICA N. 25

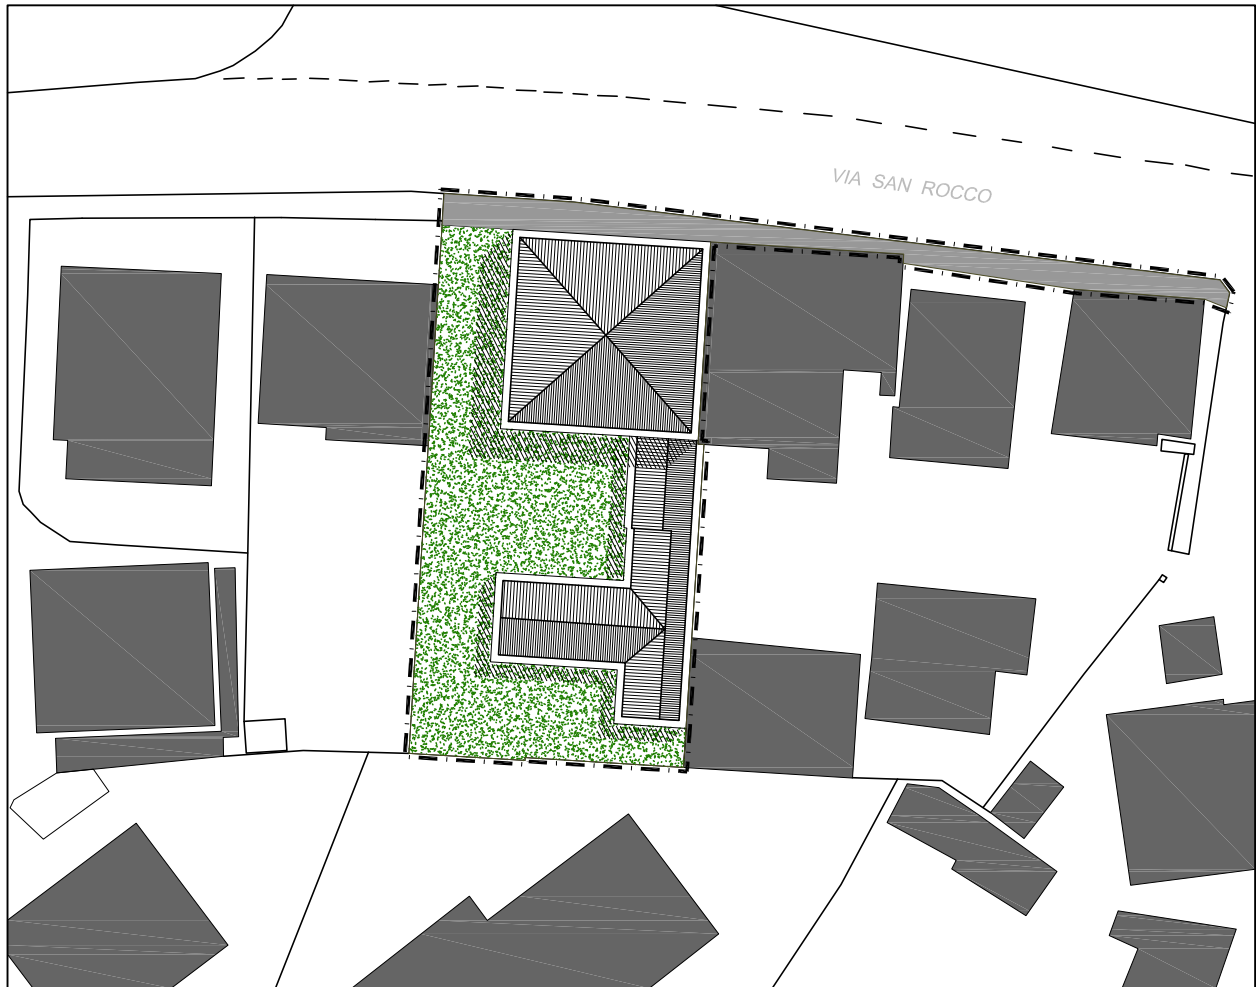

Scala 1:500


SCHEMA ILLUSTRATIVO

DIMENSIONAMENTO DELLA SCHEDA URBANISTICA N. 25

SCHEDA URBANISTICA	SUPERFICIE TERRITORIALE	SUPERFICIE FONDIARIA	SUPERFICIE A STRADE	SUPERFICIE PUBBLICA	SUPERFICIE A PARCHEGGIO	VOLUME TOT. COMPRESO L'ESISTENTE
N° 25	712 mq	629 mq	- mq	83 mq	- mq	2.300 mc
VOLUME A SERVIZI PUBBLICI	VOLUME RESIDENZIALE MASSIMO	VOLUME ESISTENTE	VOLUME PUBBLICO AGGIUNTIVO	VOLUME RESIDENZIALE AGGIUNTIVO	VOLUME TOTALE AGGIUNTIVO	ABIT. TEORICI AGGIUNTIVI mc/150
- mc	2.300 mc	2.092 mc	- mc	- mc	208 mc	1



Scala 1:500

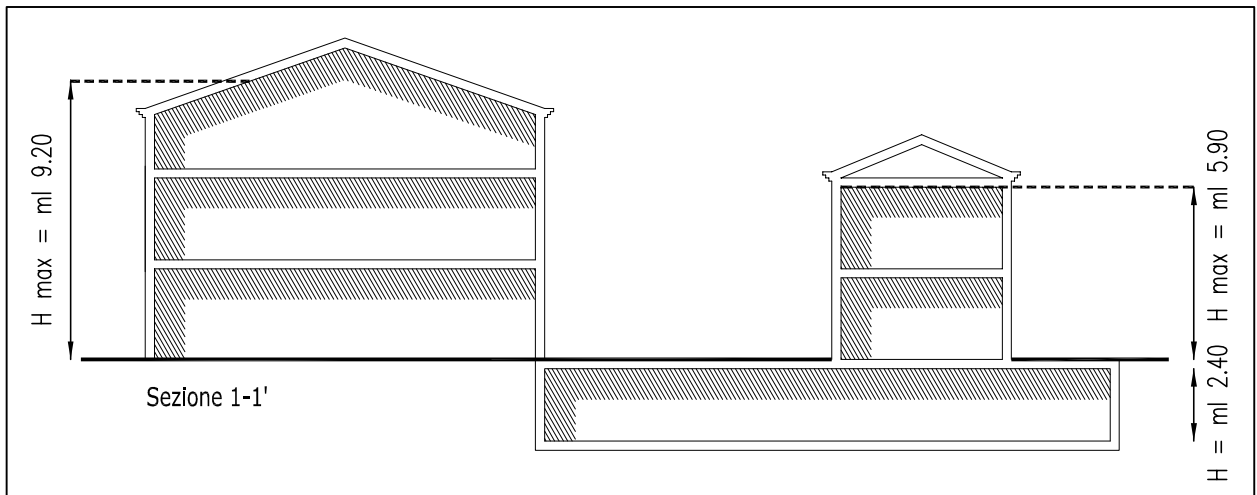

SCHEMA NORMATIVO

Scala 1:250

LEGENDA

Perimetro unita' minima d'intervento		Perimetro di massimo inviluppo	
Edificio esistente		Area a verde privato	
Nuova costruzione (ampliam.-soprael.)		Sezione	
Edificio da demolire		Allineamenti obbligatori	
Area privata ad uso pubblico		Area pubblica	