



Scala 1:500

SCHEMI ILLUSTRATIVI

DIMENSIONAMENTO DELLA SCHEDA URBANISTICA N. 1-2						
SCHEDA URBANISTICA	SUPERFICIE TERRITORIALE	SUPERFICIE FONDIARIA	SUPERFICIE A STRADA	SUPERFICIE PUBBLICA	SUPERFICIE A PARCHEGGIO	VOLUME TOT. COMPRESO L'ESISTENTE
N° 1-2	1140 mq	690 mq	- mq	450 mq	- mq	3.460 mc
VOLUME A SERVIZI PUBBLICI	VOLUME RESIDENZIALE MASSIMO	VOLUME ESISTENTE	VOLUME PUBBLICO AGGIUNTIVO	VOLUME RESIDENZIALE AGGIUNTIVO	VOLUME TOTALE AGGIUNTIVO	ABIT. TEORICI AGGIUNTIVI mc/150
- mc	3.460 mc	1.760 mc	- mc	1.700 mc	1.700 mc	11

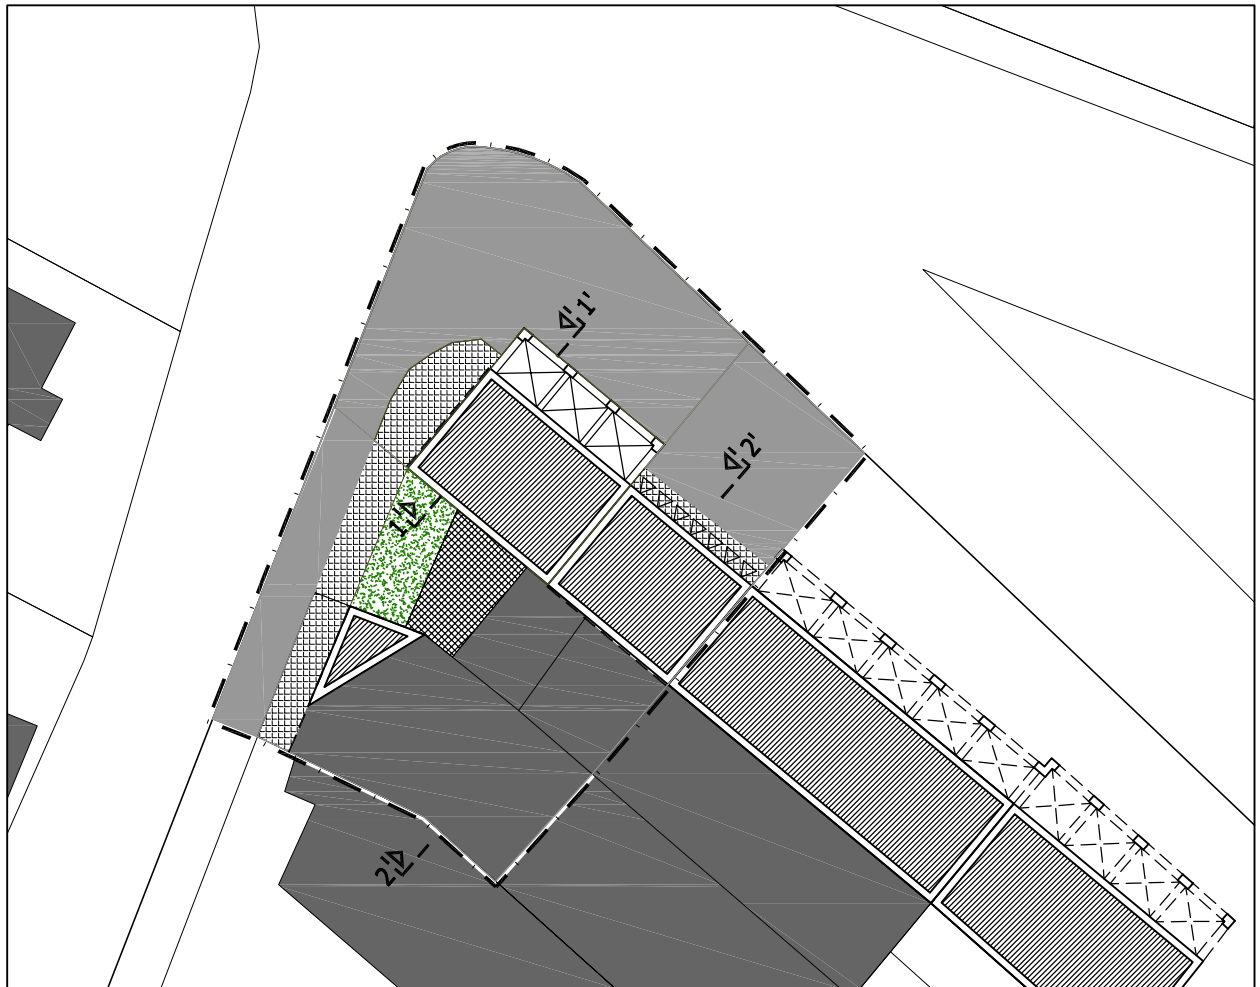



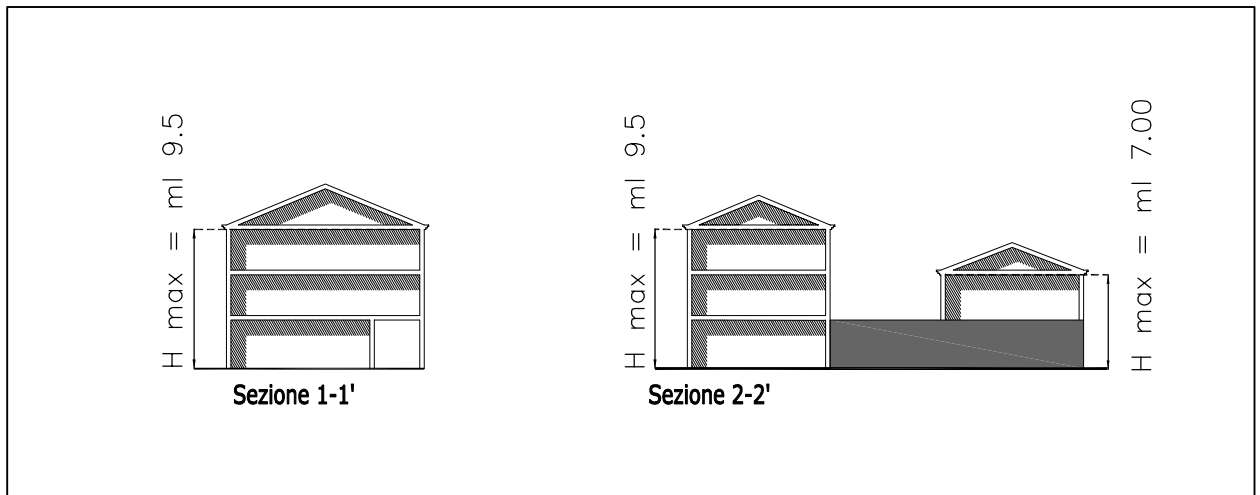







Scala 1:500



SCHEMA NORMATIVO

Scala 1:500

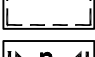LEGENDA

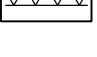Perimetro unita' minima d'intervento		Area privata ad uso pubblico	
Edificio esistente		Area a verde privato	
Nuova costruzione (ampliam.-sopraelev.)		Area pubblica	
Perimetro di massimo inviluppo		Portici obbligatori	
Sezione		Allineamenti obbligatori	
Edificio da demolire	