

SCHEDA URBANISTICA N. 8




Scala 1:1000


SCHEMI ILLUSTRATIVI

DIMENSIONAMENTO DELLA SCHEDA URBANISTICA N. 8

SCHEDA URBANISTICA	SUPERFICIE TERRITORIALE	SUPERFICIE FONDIARIA	SUPERFICIE A STRADE	SUPERFICIE PUBBLICA	SUPERFICIE A PARCHEGGIO	VOLUME TOT. COMPRESO L'ESISTENTE
N° 8	4.298 mq	4.298 mq	- mq	- mq	- mq	11.000 mc
VOLUME A SERVIZI PUBBLICI	VOLUME RESIDENZIALE MASSIMO	VOLUME ESISTENTE	VOLUME PUBBLICO AGGIUNTIVO	VOLUME RESIDENZIALE AGGIUNTIVO	VOLUME TOTALE AGGIUNTIVO	ABIT. TEORICI AGGIUNTIVI mc/150
11.000 mc	- mc	7.100 mc	2.000 mc	1.900 mc	3.900 mc	13

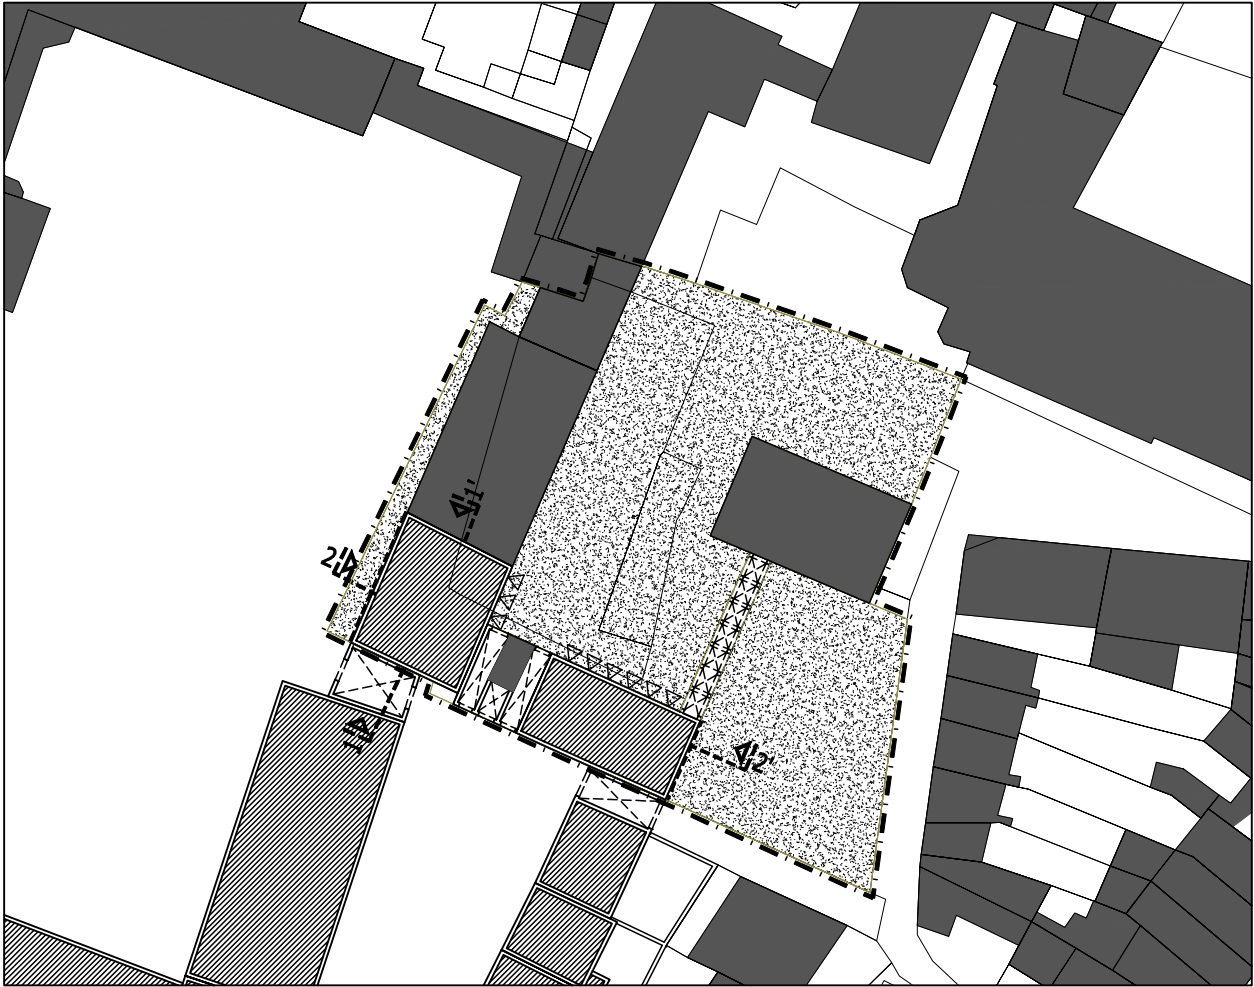

Scala 1:1000

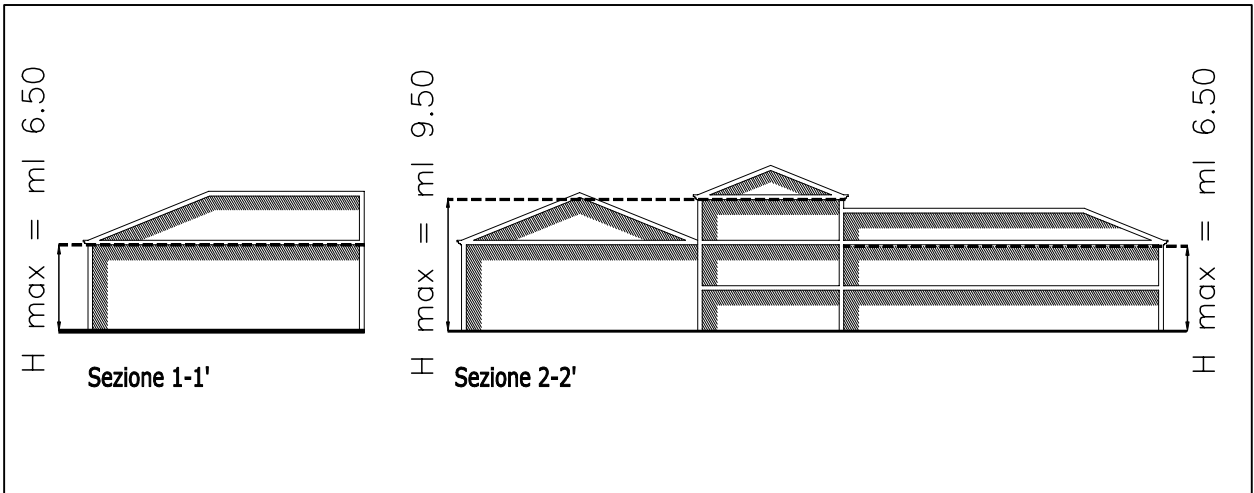

Scala 1:500

SCHEMA NORMATIVO

LEGENDA


Perimetro unita' minima d'intervento




Edificio esistente



Nuova costruzione (ampliam.-sopraelev.)

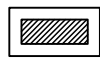

Perimetro di massimo inviluppo

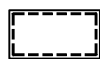

Sezione




Area pubblica



Area a verde privato



Portici obbligatori

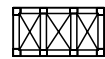

Allineamenti obbligatori

