

Scala 1:500

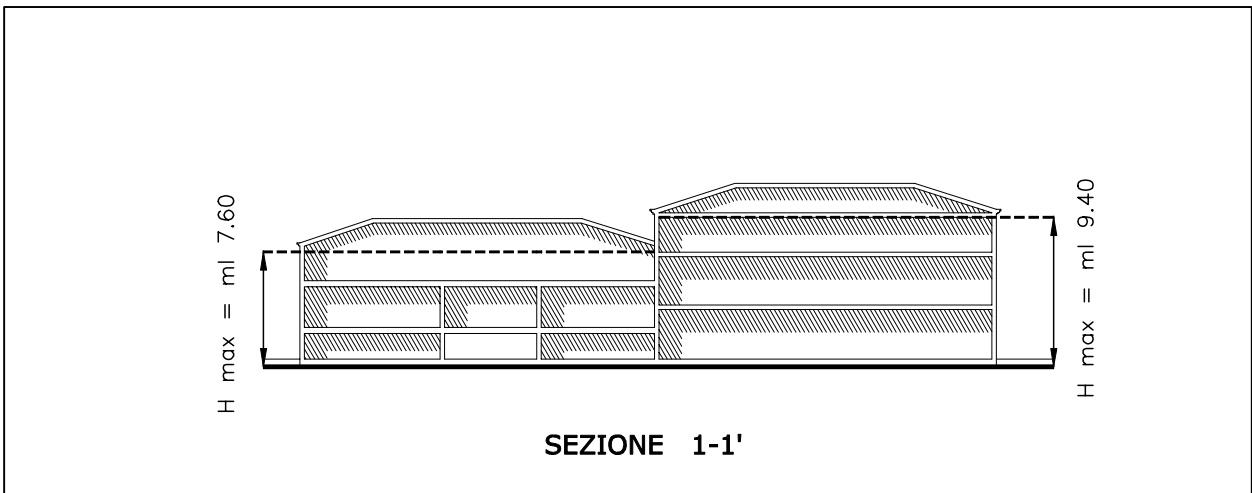
SCHEMI ILLUSTRATIVI

DIMENSIONAMENTO DELLA SCHEDA URBANISTICA N. 20

SCHEDA URBANISTICA	SUPERFICIE TERRITORIALE	SUPERFICIE FONDIARIA	SUPERFICIE A STRADE	SUPERFICIE PUBBLICA	SUPERFICIE A PARCHEGGIO	VOLUME TOT. COMPRESO L'ESISTENTE
N° 20	1.150 mq	1.150 mq	- mq	- mq	- mq	5.300 mc
VOLUME A SERVIZI PUBBLICI	VOLUME RESIDENZIALE MASSIMO	VOLUME ESISTENTE	VOLUME PUBBLICO AGGIUNTIVO	VOLUME RESIDENZIALE AGGIUNTIVO	VOLUME TOTALE AGGIUNTIVO	ABIT. TEORICI AGGIUNTIVI mc/150
- mc	5.300 mc	4.650 mc	- mc	650 mc	650 mc	4




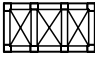


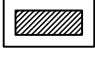
Scala 1:500



Scala 1:500

SCHEMA NORMATIVO

LEGENDA

Perimetro unita' minima d'intervento		Portici obbligatori	
Edificio esistente		Area privata a verde e parcheggio	
Nuova costruzione (ampliam.-soprael.)		Sono vietati i parcheggi interrati (saranno ricavati al piano terra)	
Perimetro di massimo inviluppo	