


Scala 1:500


SCHEMA ILLUSTRATIVO

DIMENSIONAMENTO DELLA SCHEDA URBANISTICA N. 26

SCHEDA URBANISTICA	SUPERFICIE TERRITORIALE	SUPERFICIE FONDIARIA	SUPERFICIE A STRADE	SUPERFICIE PUBBLICA	SUPERFICIE A PARCHEGGIO	VOLUME TOT. COMPRESO L'ESISTENTE
N° 26	540 mq	395 mq	- mq	145 mq	- mq	900 mc
VOLUME A SERVIZI PUBBLICI	VOLUME RESIDENZIALE MASSIMO	VOLUME ESISTENTE	VOLUME PUBBLICO AGGIUNTIVO	VOLUME RESIDENZIALE AGGIUNTIVO	VOLUME TOTALE AGGIUNTIVO	ABIT. TEORICI AGGIUNTIVI mc/150
- mc	900 mc	840 mc	- mc	60 mc	60 mc	0

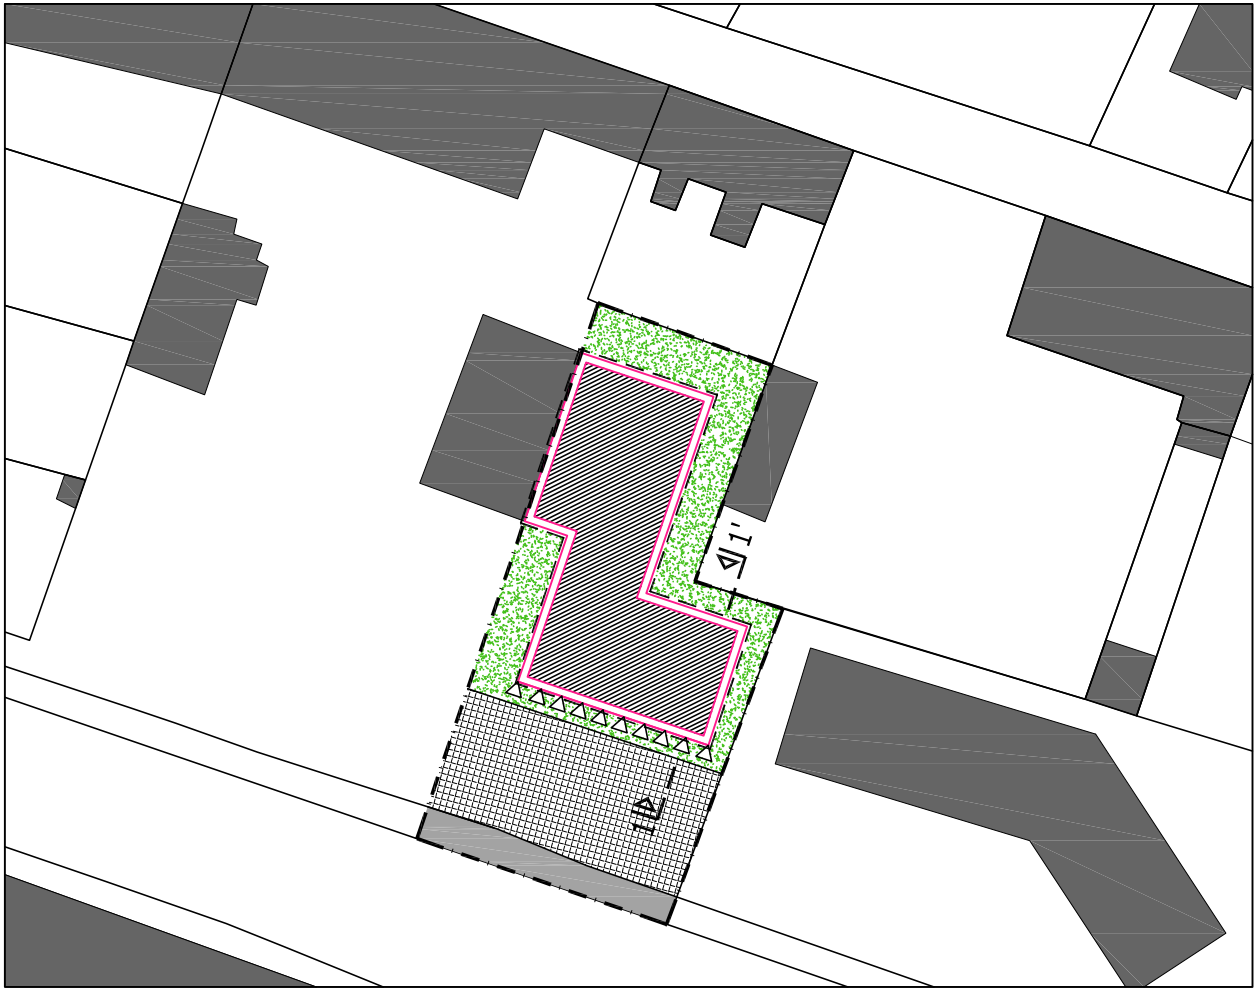

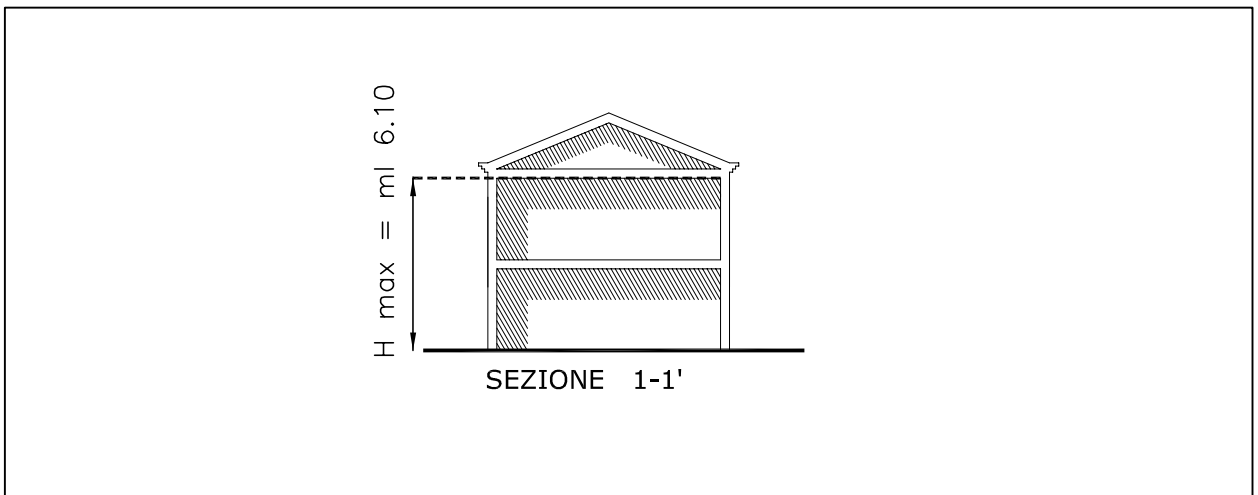


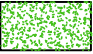

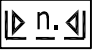
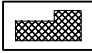
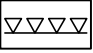

Scala 1:500



Scala 1:500

SCHEMA NORMATIVO

LEGENDA

Perimetro unita' minima d'intervento		Perimetro di massimo inviluppo	
Edificio esistente		Area a verde privato	
Nuova costruzione (ampliam.-soprael.)		Sezione	
Edificio da demolire		Allineamenti obbligatori	
Area pubblica		Area privata ad uso pubblico	